

ΕΦΗΜΕΡΙΣ ΤΗΣ ΚΥΒΕΡΝΗΣΕΩΣ
ΤΗΣ ΕΛΛΗΝΙΚΗΣ ΔΗΜΟΚΡΑΤΙΑΣ

ΕΝ ΑΘΗΝΑΙΣ ΤΗ, 30 ΝΟΕΜΒΡΙΟΥ 1979 | ΤΕΥΧΟΣ ΤΕΤΑΡΤΟΝ | ΑΡΙΘΜΟΣ ΦΥΛΛΟΥ 691

ΠΕΡΙΕΧΟΜΕΝΑ

ΠΟΛΕΟΔΟΜΙΑ

ΑΠΟΦΑΣΕΙΣ

ΠΟΛΕΟΔΟΜΙΑ

ΑΠΟΦΑΣΕΙΣ

Ἀριθ. 313305Κ 302/79 (1)

Περὶ ἀναγνωρίσεως ὁδοῦ Ζεύξιδος, στὸν Δῆμο Πειραιῶς, Ν. Ἀττικῆς, ὅτι ὑπάρχει πρὶν ἀπὸ τὸ 1923 καὶ χαρακτηρισμὸς αὐτῆς ὡς διατηρητέας.

Ο ΝΟΜΑΡΧΗΣ ΑΤΤΙΚΗΣ
ΔΙΑΜΕΡΙΣΜΑ ΠΕΙΡΑΙΩΣ

Σύμφωνα μέ :

1. Τὶς διατάξεις :

α) Τοῦ ἀπὸ 17.7.1923 Ν.Δ. «περὶ σχεδίων πόλεων, κωμῶν καὶ συνοικισμῶν τοῦ Κράτους καὶ ἀνεγέρσεως αὐτῶν».

β) Τοῦ Β.Δ. 712/70, ὅπως τροποποιήθηκε μὲ τὰ 677/1971 καὶ 198/1972 Β.Δ.

γ) Τοῦ Ν. 3200/55 «περὶ διοικητικῆς ἀποκεντρώσεως», ὅπως ἔχει συμπληρωθεῖ καὶ τροποποιηθεῖ μεταγενέστερα.

δ) Τὴν 17/13, 5.9.79 γνωμοδότηση τοῦ Συμβουλίου Δημοσίων Ἔργων τῆς Νομαρχίας μας.

ε) Τοῦ Ν.Δ. 1147/72 περὶ Δ/σεως Μείζονος Πρωτ/σης καὶ τὶς περὶ ὀργανώσεως τῶν Ὑπηρεσιῶν καὶ ἁρμοδιοτήτων αὐτῶν.

2. Τὴν ἀπὸ 23.3.1979 ἀρ. πρωτ. Π. 279682 αἴτηση τοῦ Γρηγορίου Κάτσου καὶ τὴν 92/28.9.1979 πράξη μὴ δυνατότητος τακτοποιήσεως ἰδιοκτησιῶν τοῦ Τμήματος Ἀπαλλοτριώσεων Υ.Π.Δ.Π.

3. Τοὺς ἀκόλουθους τίτλους ἰδιοκτησίας : 27186/10.2.1911 δυανεμητήριο Σ/φου Ἀθηνῶν Η. Τσοκᾶ καὶ 411194/27.4.1928 πωλητήριο Σ/φου Ἀθηνῶν Κ. Ρούσσου κτλ. ἀπὸ τοὺς ὁποίους προκύπτει ὅτι ἡ ὁδὸς Ζεύξιδος στὸν Πειραιᾶ ὑπάρχει πρὶν ἀπὸ τὸ 1923.

4. Τὸ τοπογραφικὸ σχεδιάγραμμα τῆς 92/79 πράξεως τοῦ Τμήματος Ἀπαλλοτριώσεων, ἀποφασίζουμε :

Ἀναγνωρίζουμε ὅτι ἡ ὁδὸς Ζεύξιδος στὸ τμῆμα μεταξὺ τῶν ὁδῶν Εὐριπίδου καὶ 34ου Συντάγματος στὸν Πειραιᾶ, ὑπάρχει νομίμως πρὶν ἀπὸ τὸ ἔτος 1923, καὶ τὴ χαρακτηρίζουμε ὡς διατηρητέα.

Ἡ ὁδὸς αὐτὴ φαίνεται στὸ τοπογραφικὸ σχεδιάγραμμα τῆς ἐδῶ κυρουμένης 92/79 πράξεως τοῦ Τμήματος Ἀπαλλοτριώσεων.

Ἡ ἀπόφαση αὐτὴ ποὺ ἰσχύει ἀπὸ τῆς κοινοποιήσεως τῆς δημοσιεύσεως νὰ δημοσιευθεῖ στὴν Ἐφημερίδα τῆς Κυβερνήσεως.

Πειραιεύς, 24 Ὀκτωβρίου 1979

Ὁ Νομάρχης
Π. ΓΕΡΟΓΙΑΝΝΗΣ

Τοπογραφικό διάγραμμα συνοδεύον την υπ' αριθ. 92/[illegible] πράξη προτάσεως μη δυνατότητος τακτοποιήσεως της ιδιωτικής σχηματισθείσης οδού Ζεύξιδος του Δήμου Πειραιώς κλ. 1:500

Ρυμοτομικό διάταγμα 11-9-1880

[illegible] 8-7-1993

ΓΟΚ	περικλήσις	παρενλήσις
	9 6 73	8 11 71
10	6	6
15	7.5	7.5
200	110	100
Συνεχές	Καλύψις ΓΟΚ	

ΟΔΟΣ ΚΟΛΟΚΟΤΡΩΝΗ

ΣΥΝΤΑΓΜΑΤΟΣ

ΣΑΦΙΟΛΕΑΣ

Ἀριθ. ΤΥ 11002 (2)

Περὶ ἀναγνωρίσεως ὁδοῦ στὴν Ἀμφιλοχία ὅτι προϋπάρχει τοῦ 1923.

Ο ΝΟΜΑΡΧΗΣ ΑΙΤΩΛΙΑΣ ΚΑΙ ΑΚΑΡΝΑΝΙΑΣ


Ἔχοντας ὑπόψη: 1) τὶς διατάξεις τοῦ Ν. 3200/55 «περὶ Διοικητικῆς ἀποκεντρώσεως», 2) τὶς διατάξεις τοῦ ἀπὸ 20.6.55 Β.Δ/τος «περὶ ἐξαιρέσεως ἀπὸ τῆς κατὰ τὴν παρ. 1 τοῦ ἄρθρου 1 τοῦ Ν. 3200/55 ἁρμοδιότητος τοῦ Ὑπουργείου Δημοσίων Ἔργων», 3) τὶς διατάξεις τοῦ 863/1970 Β.Δ/τος «περὶ διαρθρώσεως τοῦ Ὑπουργείου Συγκοινωνιῶν καὶ Δημ. Ἔργων», ὅπως τοῦτο τροποποιήθηκε μὲ τὸ 572/67 Β.Δ/μα, 4) τὶς διατάξεις, τοῦ 532/70 Ν.Δ/τος «περὶ διοικητικῆς ἀποκεντρώσεως», 5) τὶς διατάξεις τοῦ 712/70 Β.Δ/τος, ὅπως τροποποιήθηκε καὶ συμπληρώθηκε μὲ τὰ 677/71 καὶ 198/72 Β.Δ/τα, 6) τὴ Λ7/16/11/7.10.70 κοινὴ ἀπόφαση τῶν Ὑπουργῶν περὶ ὀργανώσεως τῶν Περιφ/κῶν Ὑπηρεσιῶν τοῦ ΥΠ. Δ.Ε., 7) τὴ Λ9/1–8/3/9.8.71 κοινὴ ἐγκύκλιο τῶν Πρωθυπουργοῦ, Ἀντιπροέδρου καὶ Ὑπουργοῦ τῶν Ἐσωτερικῶν «περὶ ὀργανώσεως τῶν Νομαρχιῶν», 8) σχετικὴ αἴτηση τοῦ Λάμπρου Ροντογιάννη, μὲ τὴν ὁποία ζητάει τὴν ἀναγνώριση τῆς διόδου ποὺ βρίσκεται στὸ Ο.Τ. 117 τοῦ ἐγκεκριμένου σχεδίου πόλεως Ἀμφιλοχίας ὡς ὁδοῦ ποὺ ὑπάρχει πρὶν ἀπὸ τὸ ἔτος 1923, 9) τὶς διατάξεις τοῦ ἄρθρου 20 τοῦ Π.Δ. τῆς 17.7.23 «περὶ σχεδίων πόλεων κλπ.» 10) τὴν Ε34/ἀριθ. 16262/16.6.77 ἐγκ. τοῦ ΥΠ Δ.Ε., ἀναφορικὰ μὲ ἰδιωτικοὺς δρόμους ποὺ ὑπάρχουν πρὶν ἀπὸ τὸ 1923. 11) τὴ 1629/8.5.79 βεβαίωση τοῦ Δήμου Ἀμφιλοχίας, 12) τὴ σύμφωνη γνωμοδότηση τοῦ Νομ/κοῦ Συμβουλίου Δ.Ε., ποὺ διατυπώθηκε στὸ 14/1979 (θέμα 13ον) πρακτικὸ αὐτοῦ καὶ 13) τὴν Ε.Σ. 33576/75/22.1.76 ἀπόφαση τοῦ Νομάρχη «περὶ ἀναθέσεως μέρους ἁρμοδιοτήτων Νομάρχου ὑπὸ τὴν ἔνδειξιν Ἐντολῇ Νομάρχου», ἀποφασίζουμε:

Ἀναγνωρίζουμε ὅτι προϋπάρχει τοῦ ἔτους 1923 καὶ δὲν μπορεῖ σήμερα νὰ καταργηθεῖ, ἡ δίοδος ποὺ βρίσκεται μέσα στὸ ΟΤ 117 τοῦ ἐγκεκριμένου σχεδίου πόλεως Ἀμφιλοχίας, ὅπως αὐτὴ φαίνεται στὸ ἀπὸ Μαΐου 1979 τοπογραφικὸ διάγραμμα τοῦ μηχανικοῦ Χρήστου Μολώνη.


Ἡ ἀπόφαση αὐτὴ νὰ δημοσιευθεῖ στὴν Ἐφημερίδα τῆς Κυβερνήσεως.


Μεσολόγγι, 2 Νοεμβρίου 1979

Μὲ ἐντολὴ Νομάρχη
Ὁ Προϊστάμενος
ΣΩΤ. ΛΑΜΠΡΟΠΟΥΛΟΣ

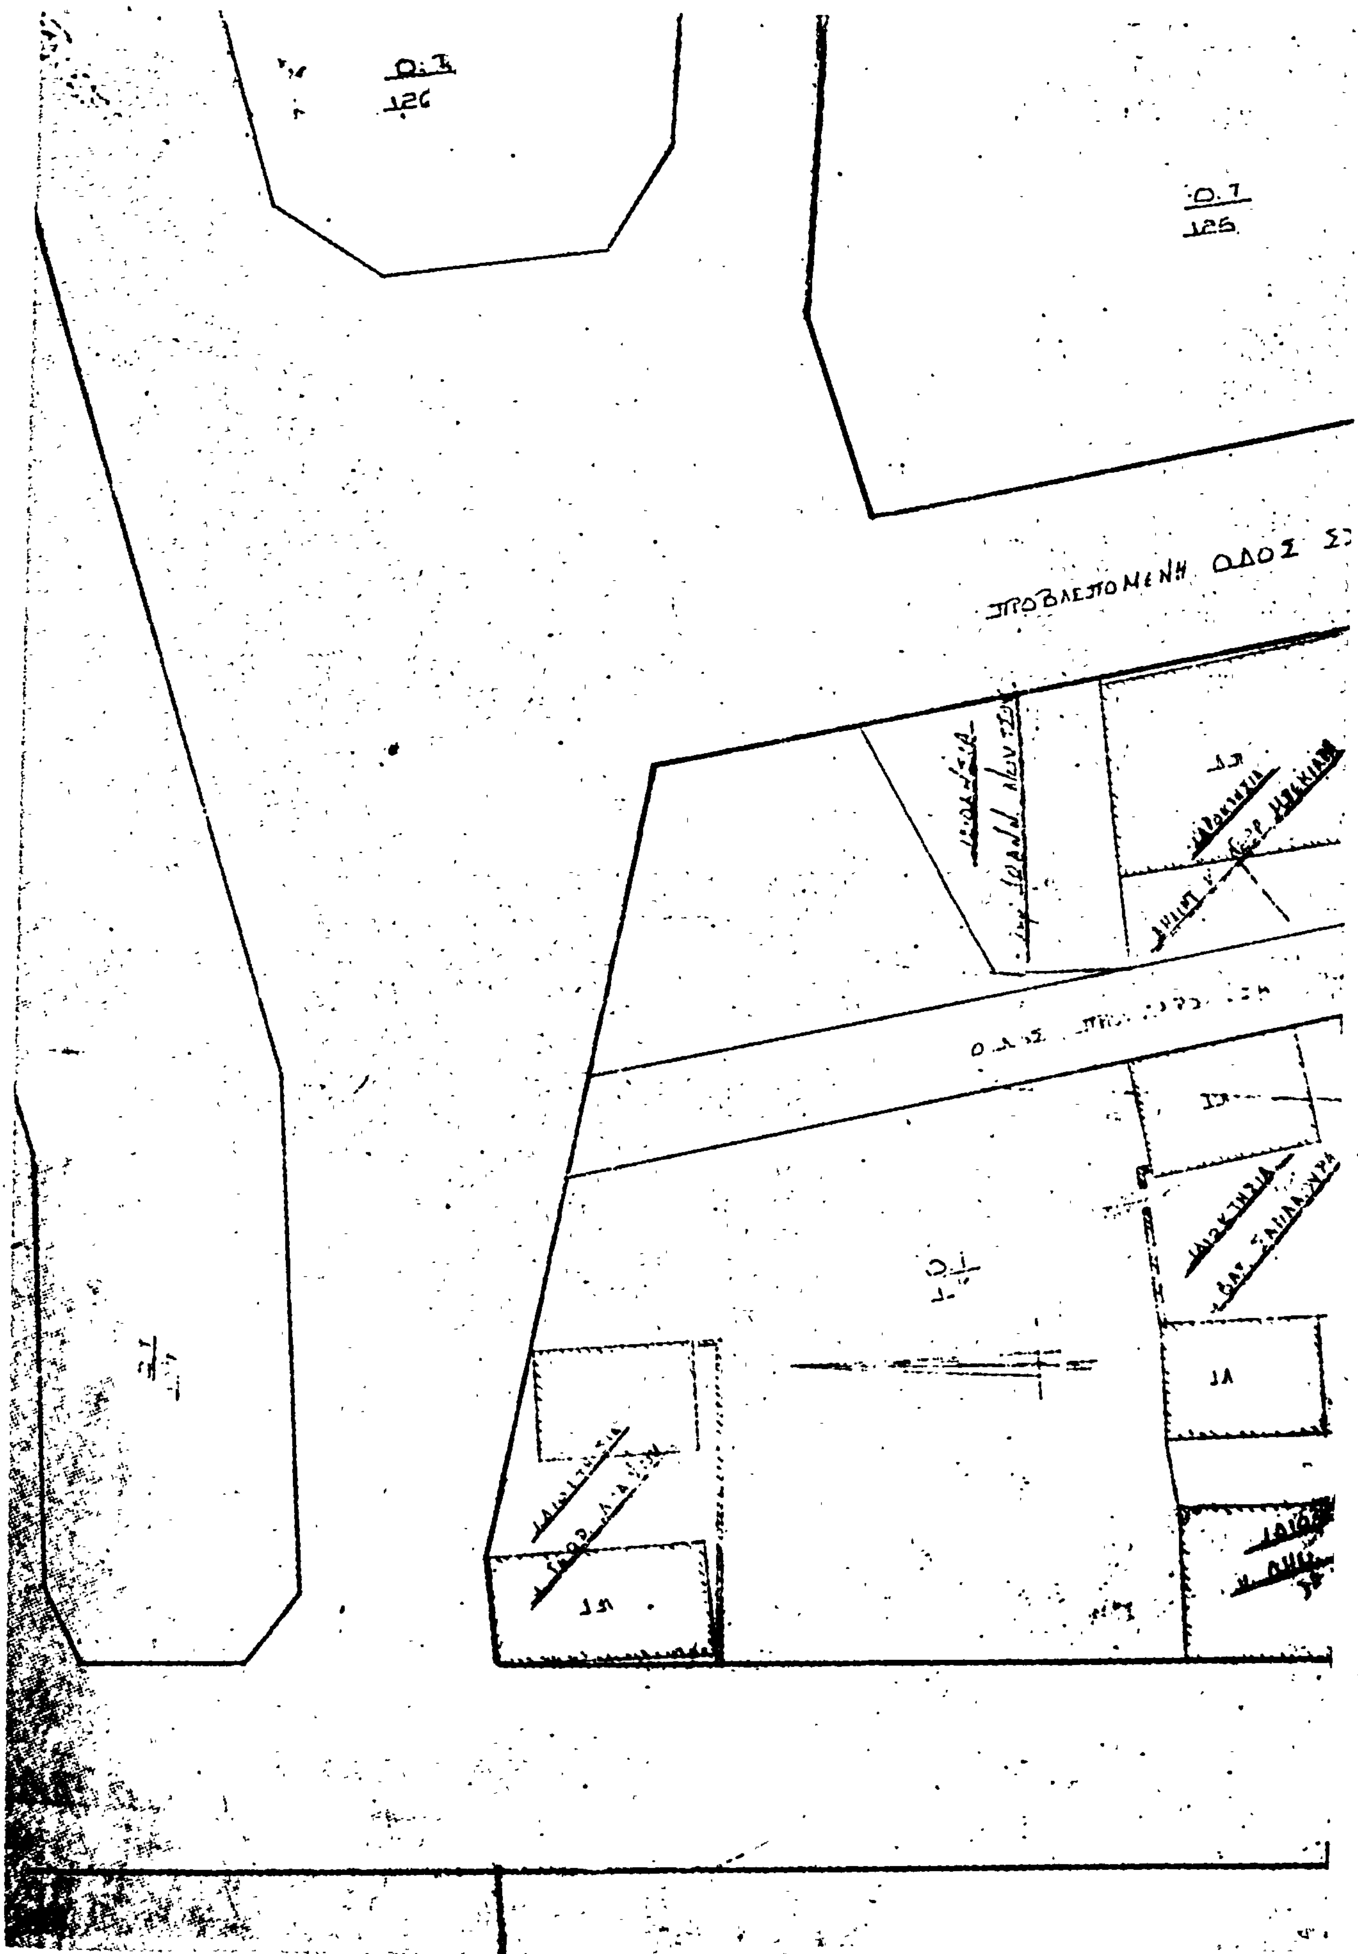

Ο.Τ.
126
Ο.Τ.
125
ΠΡΟΒΛΕΠΟΜΕΝΗ ΟΔΟΣ

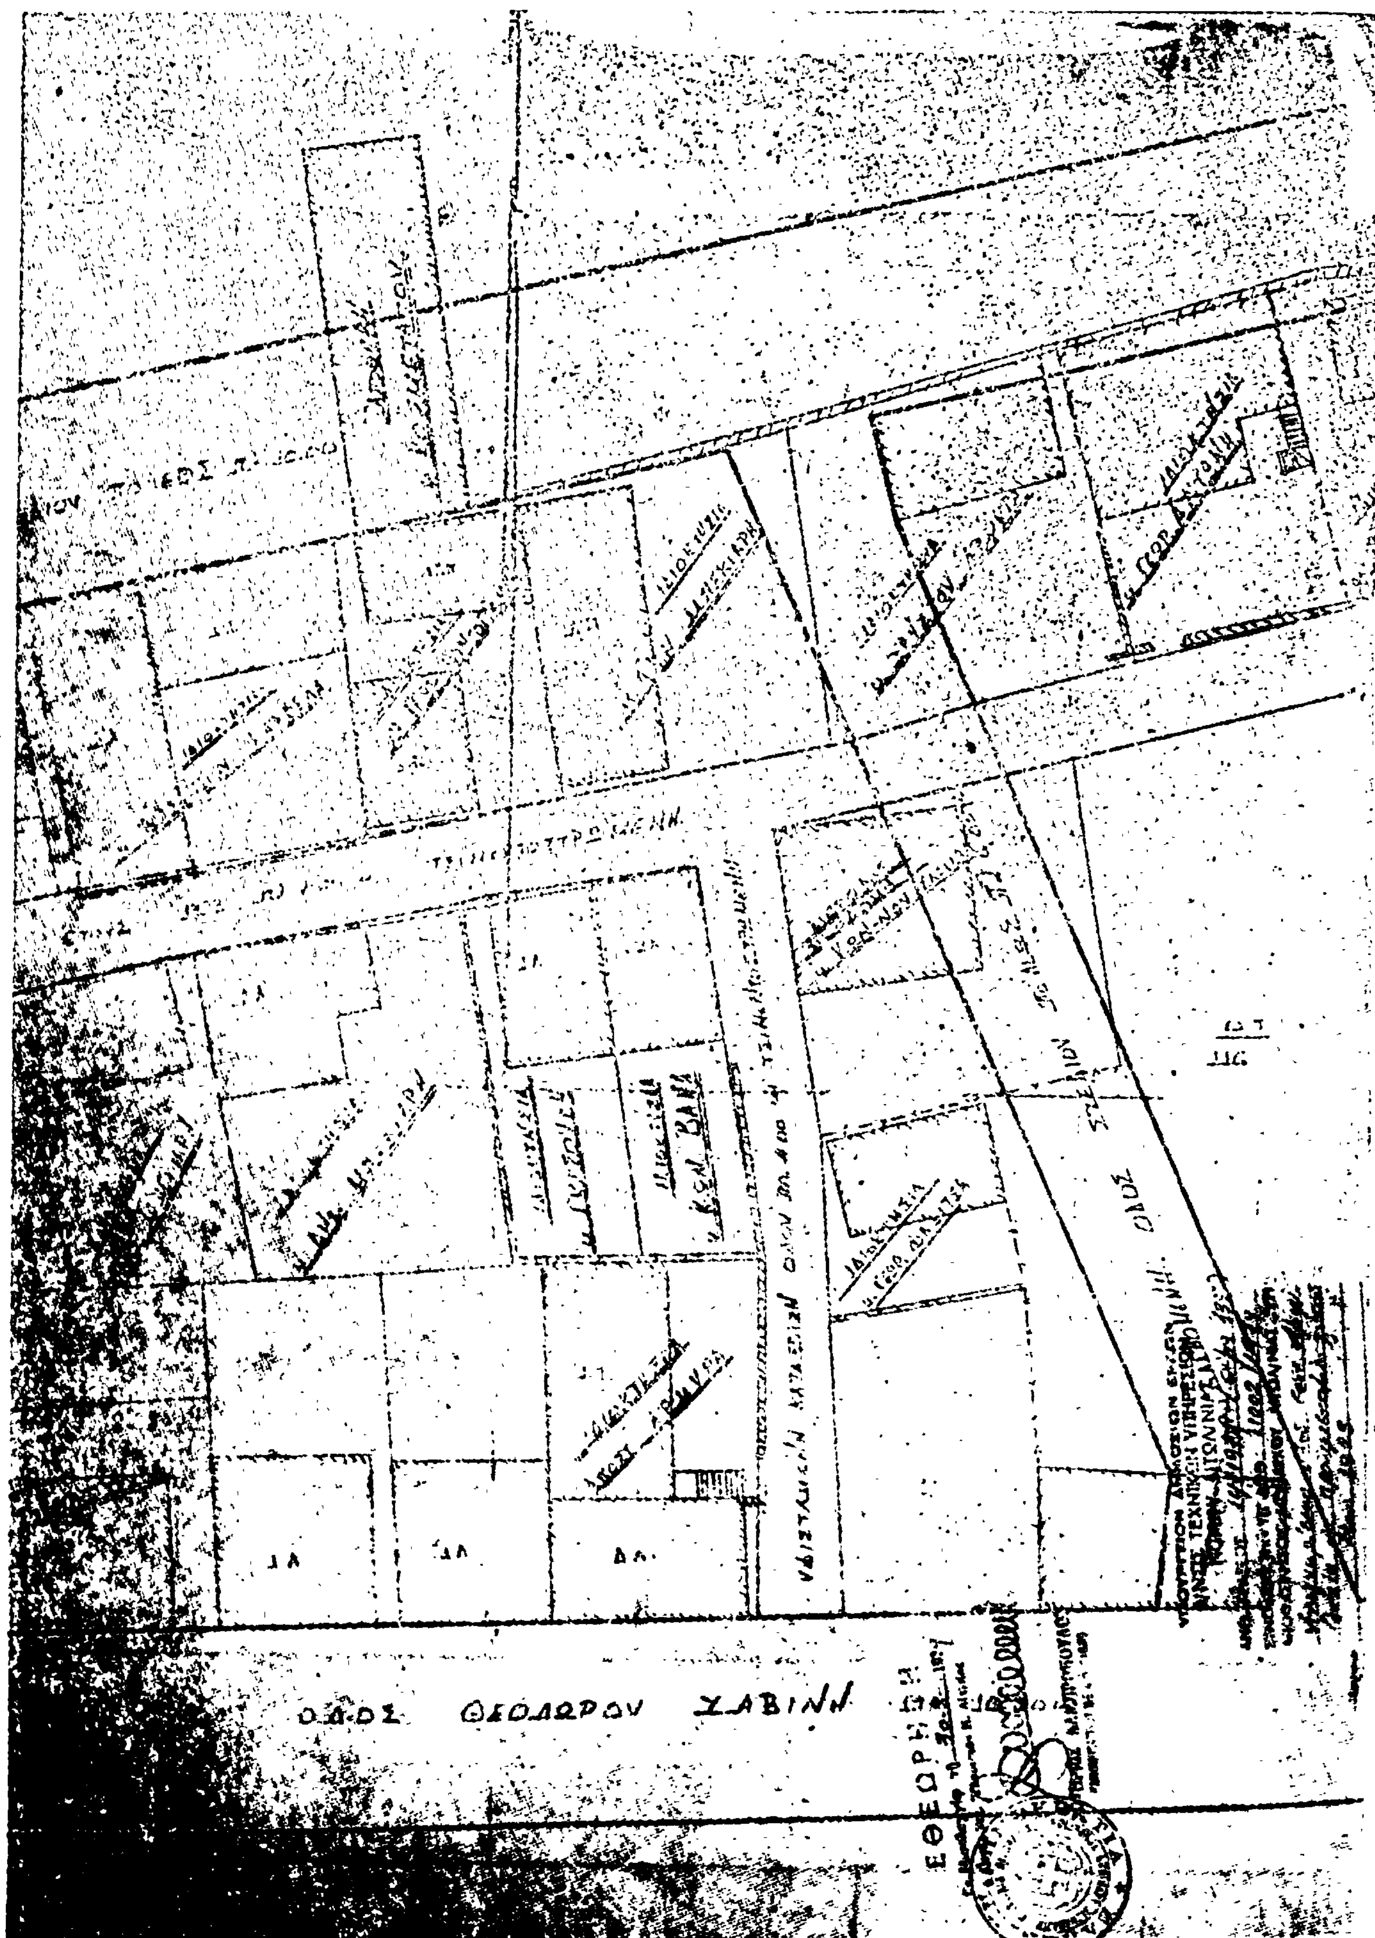
ΟΔΟΣ ΘΕΟΔΩΡΟΥ ΣΑΒΙΝΗ
ΕΘΕΩΡΗΘΗ

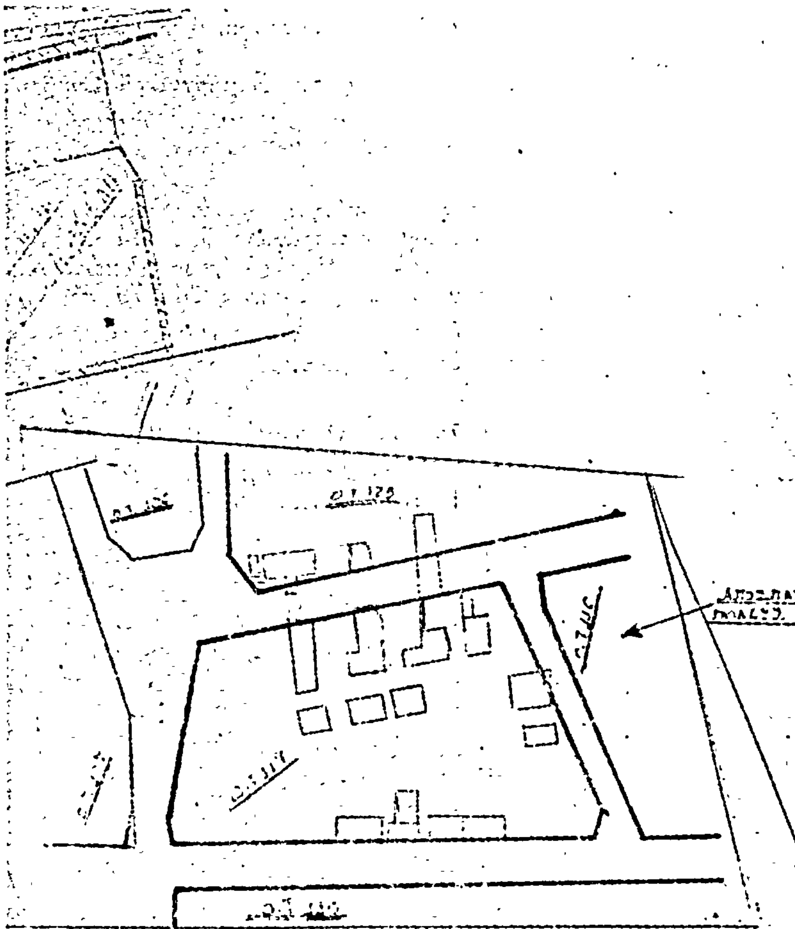


ΑΓΡΙΝΙΟΝ ΜΑΙΟΣ

Ο

ΜΗΧΑΝΙΚΟΣ

ΧΡΗΣΤΟΣ ΜΟΛΩΝΗΣ
ΠΟΛΙΤΙΚΟΣ ΜΗΧΑΝΙΚΟΣ
ΠΤΥΧ. ΠΑΝ/ΜΙΟΥ ΝΑΠΟΛΗ
ΑΡ. ΜΗΤΡΩΟΥ
ΑΓΡΙΝΙΟΝ ΤΗΛ.

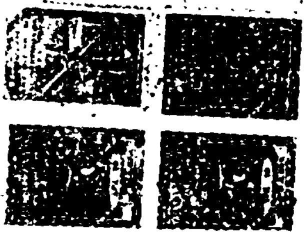

'Αριθ. ΤΥ 77256 (3)

Περὶ τροποποιήσεως τοῦ ρυμοτομικοῦ σχεδίου 'Αλμυροῦ στὰ Ο.Τ. ἀριθ. 5, 6, 14 καὶ 15 τοῦ προσφυγικοῦ συνοικισμοῦ «Μεριᾶς» Ν. Μαγνησίας.

Ο ΝΟΜΑΡΧΗΣ ΜΑΓΝΗΣΙΑΣ

Ἔχοντας ὑπόψη :

1. Τὶς διατάξεις :

α) Τοῦ ἀπὸ 17.7.1923 Ν.Δ/τος «περὶ σχεδίων πόλεων, κωμῶν καὶ συνοικισμῶν τοῦ κράτους καὶ οἰκοδομῆς αὐτῶν» ὅπως τροποποιήθηκαν καὶ συμπληρώθηκαν μεταγενέστερα καὶ εἰδικώτερα τοῦ ἄρθρου 3 αὐτοῦ.

β) Τοῦ ἀριθ. 1.018/71 Ν.Δ/τος «περὶ τροποποιήσεως καὶ συμπληρώσεως τοῦ Α.Ν. 314/68 περὶ παροχῆς εἰς τὸν Ὑπουργὸν Βορείου Ἑλλάδος καὶ τοὺς Νομάρχας ἁρμοδιότητος ἐπὶ θεμάτων ἐγκρίσεως, ἐπεκτάσεως ἢ τροποποιήσεως σχεδίων πόλεων καὶ κωμῶν».

2. Τὸ ἐγκεκριμένο ρυμοτομικὸ σχέδιο πόλεως 'Αλμυροῦ.

3. Τὴν ἀριθμ. 91/1979 ἀπόφαση τοῦ Δημοτικοῦ Συμβουλίου 'Αλμυροῦ περὶ ἐγκρίσεως τῆς τροποποιήσεως στὰ Ο.Τ. 5, 6, 14 καὶ 15 τοῦ προσφυγικοῦ συνοικισμοῦ «Μεριᾶς».

4. Τὴν σύμφωνο γνώμη τοῦ Νομαρχιακοῦ Συμβουλίου Δημ. Ἔργων Ν. Μαγνησίας ποὺ διατυπώθηκε στὴν ἀριθμ. 20 πράξη αὐτοῦ κατὰ τὴν συνεδρίαση τῆς 13.9.79, ἀποφασίζουμε :


Ἐγκρίνουμε τὴν τροποποίηση τοῦ ρυμοτομικοῦ σχεδίου 'Αλμυροῦ στὰ οἰκοδομικὰ τετράγωνα 5, 6, 14 καὶ 15 τοῦ προσφυγικοῦ συνοικισμοῦ «Μεριᾶς» ὅπως εἰδικώτερα φαίνεται στὸ θεωρημένο μὲ ἡμερομηνία 26.9.79 πρωτότυπο τοπογραφικὸ διάγραμμα σὲ κλίμακα 1 : 500.

Ἡ ἀπόφαση αὐτὴ νὰ δημοσιευθεῖ στὴν 'Εφημερίδα τῆς Κυβερνήσεως.

Βόλος, 25 'Οκτωβρίου 1979

Ὁ Νομάρχης

Ι. ΚΑΛΟΓΕΙΤΟΝΑΣ

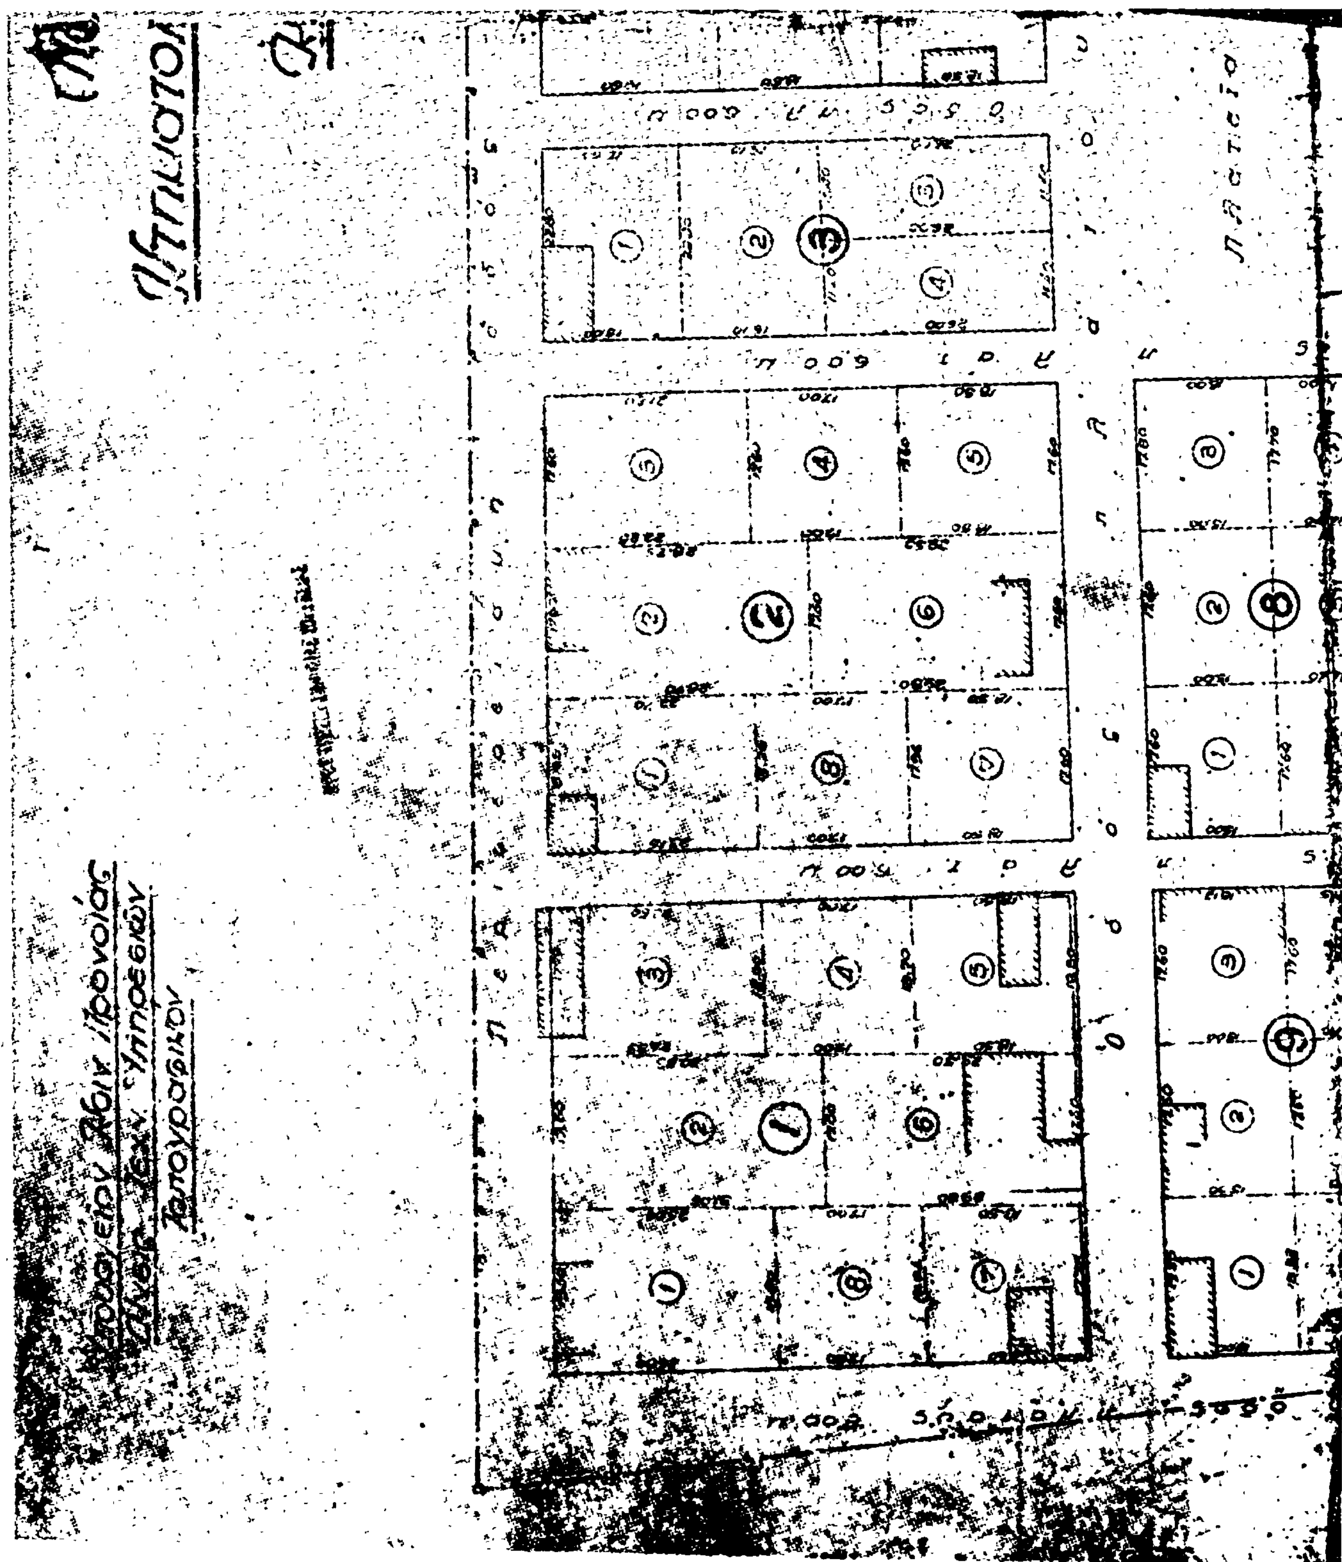

Αλμυρός

(…μού Μαγνησίας)

…ογικόν Διάγραμμα

·Ανασύνταξις

…λίμαξ 1: 500.

…πλάτους 8.00 μ

ο δ ο ς 8.00 μ

Εμβαδά

αρ. τετ.	αρ. ιδ.	Μ²
1	1	486.98
	2	540.00
	3	419.38
	4	311.36
	5	348.10
	6	619.20
	7	543.17
	8	518.69
2	1	422.87
	2	500.72
	3	[illegible]
	[illegible]	[illegible]
	5	325.60
	6	519.20
	7	329.93
	8	307.97
3	1	377.40
	2	367.08
	3	296.40
	4	296.40
4	1	422.21
	2	600.00
	3	382.47
	4	372.22
	5	370.[illegible]
	6	367.05
	7	330.17
	8	330.15
5	1	346.57
	2	291.44
	3	292.00
	4	315.30
	5	329.00
	6	306.23
6	1	264.15
	2	243.72
	3	243.73
	4	262.93
7	1	264.00
	2	264.00
	3	274.12
	4	273.30
	5	264.60
	6	264.00
8	1	264.00
	2	264.00
	3	266.26
	4	252.10
	5	215.00
	6	261.24
9	1	231.52
	2	[illegible]
	3	263.05
	4	[illegible]
	5	212.[illegible]
	6	261.06
10	1	300.00
	2	361.00
	3	281.60
	4	326.04
	5	310.20
	6	321.03
11		291.60
	1	324.60
	2	281.60
	3	281.60
	4	338.60
	5	350.12
	6	[illegible]
12	1	250.00
	2	272.00
	3	330.82
	4	292.95
13	1	291.00
	2	281.60
	3	289.12
	4	372.26
	5	360.36
	6	356.20
14	1	250.00
	2	239.60
	3	368.09
	4	371.00
15	1	170.62 / [illegible]
	2	281.00
	3	155.50
	4	202.60

Περιφερειακή οδός

Περίβολος Αγίου Νικολάου

Άγιος Νικόλαος

Οικία δαύτ Ιζίτζια

Οικία χήρας Σύρου

ΝΟΜΑΡΧΙΑ ΜΑΓΝΗΣΙΑΣ
ΔΙ/ΣΙΣ ΤΕΧΝΙΚΩΝ ΥΠΗΡΕΣΙΩΝ

ΕΓΚΡΙΝΕΤΑΙ ΩΣ ΠΑΡΑΡΤΗΜΑ
ΤΗΣ ΥΠ' ΑΡΙΘ. Τ.Χ. 33.235/79 ΑΠΟΦΑΣΕΩΣ ΗΜΩΝ
ΕΝ ΒΟΛΩ ΤΗ 25/10/79 1979
Ο ΝΟΜΑΡΧΗΣ
Τ. ΚΑΛΟΓΡΙΤΣΑΣ

Εν Βόλω τη 26-9-1979
Ο Αρχιτ. Τ.Υ.Π. Βόλου

Εγκρίνεται
ο Υπουργός

Γ. Ψαρρέας

Εθεωρήθη
31-9-1979
Ο Δήμαρχος

[illegible]

1) Ἐγκρίνεται δυνάμει τῆς ὑπ' ἀριθ. 78291/12-9-56 ἀποφάσεως κ. Ὑπουργοῦ καὶ τῆς ὑπ' ἀριθ. 3345/12-9-56 Συνεδρίας τοῦ Κ.Σ.Σ.Π.

2) Ἡ εὐταξις ἀπηλλοτριώθη δυνάμει τῆς ὑπ' ἀριθ. 72797/1929 (Φ.Ε.Κ. 68/23-9-1929 Τ. Β). ἀποφάσεως

3) Δυνάμει τῆς ὑπ' ἀριθ. Δ.Σ.α/3331/64/28-7-66 ἀποφάσεως παραχωρεῖται εἰς τὸν Δῆμον [illegible] ὁλόκληρον τὸ Ο.Τ. 7 πρὸς ἐξυπηρέτησιν τῶν κατοίκων τῆς περιοχῆς.

23-4-[illegible]
942

ΟΔΟΣ ... ΑΡΤ 800 ...

4) Ὕστερα ἀπὸ τὸ ἔγγραφο Τ5/108791/5-8-78 τῆς Νομαρχίας Μαγνησίας συμπληρώσαμε τὸν εἰκονιζόμενο στὸ Ο.Τ. 15α ποὺ προέκυψε ἀπὸ τὴν ἐφαρμογὴ τοῦ ἐγκεκ. ρυμ. σχεδίου ἀπὸ τὴν Δ/νση Τ.Υ. τῆς Νομ. Μαγνησίας.

5) Ἐπίσης τροποποιήθηκε καὶ τὸ οἰκ. 1 τοῦ Ο.Τ. 15 ἀπὸ τὴν ἐφαρ. τῶν ἐγκεκ. ρυμοτομιῶν (ἔγγραφο 19/8/78)

6) Ὕστερα ἀπὸ ἐπὶ τόπου μέτρηση διορθώσαμε τὶς διαστάσεις τῶν 1 ὣς 6 οἰκοπ. στὸ Ο.Τ. 11 ἀπὸ 20.90 σὲ 18.40 καὶ ἀπὸ 19.30 σὲ 18.00 ὡς καὶ τὰ ἀντίστοιχα ἐμβαδά. [illegible] 28-10-78

Ἐν Ἀθήναις τῇ 26-8-1956
Ὁ Δ/ντὴς Τεχν. Ὑπηρεσιῶν

Π. Γουνιωτάκης

ΕΠΙΣΥΝΑΠΤΕΤΑΙ ΕΙΣ ΤΟ ΥΠ' ΑΡΙΘ. [illegible] ΕΓΓΡΑΦΟΝ ΤΟΥ ΥΠΟΥΡ. [illegible]
ΕΝ ΑΘΗΝΑΙΣ ΤΗ 15/11/[illegible]
Ο ΠΡΟΪΣΤΑΜΕΝΟΣ ΤΜΗΜΑΤΟΣ ΤΟΠΟΓΡΑΦΗΣΕΩΝ
Χ. ΛΥΜΠΕΡΟΠΟΥΛΟΣ

Οἱ Συντάξαντες

Ἠ. Γιαννόπουλος
Π. Γουρζῆς

4529

'Αριθ. ΤΥ 7489 (4)

Περὶ ἐγκρίσεως ρυμοτομικοῦ σχεδίου καὶ ὅρων δομήσεως Νεοϊδρυομένου Παραθεριστικοῦ Οἰκισμοῦ στὴ ΦΡΑΞΗΛΑ τῆς περιοχῆς Καναλίου Πρεβέζης.

Ο ΝΟΜΑΡΧΗΣ ΠΡΕΒΕΖΗΣ

Έχοντας ὑπόψη :

1. Τὶς διατάξεις τοῦ Ν.Δ. τῆς 17.7.1923 «περὶ σχεδίων πόλεων κλπ.» ὅπως τροποποιήθηκαν καὶ συμπληρώθηκαν μεταγενέστερα.
2. Τὶς διατάξεις τοῦ ἄρθρου 1 παρ. 1 τοῦ Ν. 3200/55 «περὶ Διοικητικῆς ἀποκεντρώσεως».
3. Τὶς διατάξεις τοῦ ἄρθρου 1 παρ. 1 τοῦ Ν.Δ. 532/1970 «περὶ συμπληρώσεως τῶν διατάξεων περὶ Διοικητικῆς ἀποκεντρώσεως.
4. Τὶς διατάξεις τοῦ Β.Δ. 712/70 «περὶ καθορισμοῦ τῶν διατηρουμένων ὑπὲρ τοῦ Ὑπουργοῦ Δημ. Ἔργων ἁρμοδιοτήτων κλπ.».
5. Τὶς διατάξεις τοῦ Π.Δ. 910/10.10.77 «περὶ Ὀργανισμοῦ τοῦ Ὑπουργείου Δημ. Ἔργων».
6. Τὶς διατάξεις τοῦ Α.Ν. 314/68 «περὶ παροχῆς εἰς τὸν Ὑπουργὸν Βορείου Ἑλλάδος καὶ τοὺς Νομάρχας ἁρμοδιότητος ἐπὶ θεμάτων ἐγκρίσεως ἐπεκτάσεως ἢ τροποποιήσεως σχεδίων πόλεων καὶ κωμῶν ὅπως τροποποιήθηκαν καὶ συμπληρώθηκαν μὲ τὸ Ν.Δ. 1018/71.
7. Τὴν μὲ ἀριθμ. Ε.8676/1206/ἐγκ. 22/27.4.77 ἐγκύκλιο διαταγὴ τοῦ Ὑπουργείου Δημοσίων Ἔργων «περὶ τῆς διαδικασίας ἐγκρίσεως παραθεριστικῶν Οἰκισμῶν καὶ γενικὲς προδιαγραφὲς γιὰ τὴν ἵδρυσή τους».
8. Τὸ γεγονὸς ὅτι στὸν ὑπὸ ἵδρυση Οἰκισμὸ προβλέπεται νὰ κατοικήση πληθυσμὸς πολὺ κατώτερος τῶν 5.000 (Σ.Ε. 465/70 Γνωμ. Ν.Σ.Κ. 794/68).
9. Τὴν 33/19.8.1979 ἀπόφαση τοῦ Κοινοτικοῦ Συμβουλίου Καναλίου Πρεβέζης.
10. Τὸ ἀπὸ Ἰουλίου 1979 ρυμοτομικὸ διάγραμμα τοῦ νεοϊδρυομένου Παραθεριστικοῦ Οἰκισμοῦ στὴ θέση ΦΡΑΞΗΛΑ τῆς περιοχῆς Κοινότητας Καναλίου Πρεβέζης, ποὺ συντάχθηκε ἀπὸ τὴν ἰδιώτιδα Ἀρχ/να Μηχανικὸ Καλυψὼ Καρτεζίνη, ἐλέγχθηκε ἀπὸ τὸν Προϊσ. Τμήματος Πολεοδ. καὶ Π.Ε. καὶ θεωρήθηκε ἀπὸ τὸ Δ/ντὴ Τ.Υ. Ν. Πρεβέζης.
11. Τὴν Τ.Υ. 4382/29.6.79 ἀπόφασή μας «περὶ ἐγκρίσεως τῆς ἱδρύσεως τοῦ ἐν λόγῳ Παραθεριστικοῦ Οἰκισμοῦ».
12. Τὴ σχετικὴ γνωμοδότηση τοῦ Νομαρχιακοῦ Συμβουλίου Δημοσίων Ἔργων ποὺ διατυπώθηκε στὸ μὲ ἀριθμ. 9ο (28.9.79) (θέμα 7ο) πρακτικὸ αὐτοῦ.
13. Τὴ 14686/28.6.79 δήλωση ἐνώπιον τοῦ Συμβολαιογράφου Πρεβέζης Ἰωάννου Νικ. Ραβανοῦ.
14. Τὸ σχετικὸ φάκελλο, ἀποφασίζουμε :

Ἄρθρο 1.

Ἐγκρίνουμε τὸ ρυμοτομικὸ σχέδιο τοῦ νεοϊδρυομένου Παραθεριστικοῦ Οἰκισμοῦ στὴ θέση **ΦΡΑΞΗΛΑ** τῆς **περιοχῆς Κοινότητας Καναλίου Πρεβέζης ὅπως αὐτὸ φαίνεται στὸ ἀπὸ Ἰουλίου 1979 τοπογραφικὸ διάγραμμα ὑπὸ κλίμακα 1 : 500 ποὺ συντάχθηκε ἀπὸ τὴν Ἀρχ/να Μηχ/κὸ Καλυψὼ Καρτεζίνη ἠλέγχθη ἀπὸ τὸν Προϊστάμενο** τοῦ Τμήματος Πολεοδομίας καὶ Πολεοδομικῶν Ἐφαρμογῶν Δ.Τ.Υ.Ν.Πρεβέζης καὶ θεωρήθηκε ἀπὸ τὸν Δ/ντὴ Τ.Υ.Ν. Πρεβέζης.

Ἄρθρο 2.

Τὰ ἐλάχιστα ὅρια ἐμβαδοῦ καὶ διαστάσεων τῶν οἰκοπέδων ποὺ ἐγκρίνονται μὲ τὴν ἀπόφαση αὐτή, καθορίζονται ὡς ἑξῆς :

1. Ἐλάχιστο πρόσωπο, δέκα πέντε μέτρα (15 μ.).
2. Ἐλάχιστο βάθος, εἴκοσι πέντε μέτρα (25 μ.).
3. Ἐλάχιστο ἐμβαδό, πεντακόσια μέτρα τετραγωνικὰ (500 μ2).

Ἄρθρο 3.

1. Ἀριθμὸς ὀρόφων δύο (2).
2. Μέγιστον ὕψος οἰκοδομῶν ἑπτὰ καὶ μισὸ μέτρα (7,50 μ.) μὴ συμπεριλαμβανομένου τοῦ ὕψους τῆς στέγης τῆς οἰκοδομῆς τὸ ὁποῖον δὲν θὰ πρέπει νὰ ὑπερβαίνει τὸ ἕνα καὶ 0,70 (1,70) μ.

Ἄρθρο 4.

Μέγιστον ποσοστὸν καλύψεως τῶν οἰκοπέδων ποὺ ἐγκρίνονται μὲ τὴν ἀπόφαση αὐτὴ ὁρίζεται σὲ εἴκοσι τὰ ἑκατὸ 20 % τῆς ἐπιφανείας αὐτῶν, μὲ συντελεστὴ δομήσεως 0,40.

Ἄρθρο 5.

Σὰν οἰκοδομικὸ σύστημα τῶν οἰκοπέδων ὁρίζουμε «τὸ πανταχόθεν ἐλεύθερον» μὲ ὑποχρεωτικὴ τήρηση τῆς οἰκοδομικῆς γραμμῆς καὶ μὲ ἐλάχιστη ἀπόσταση ἀπὸ τὰ πλάγια ὅρια 2,50 μ.

Ἄρθρο 6.

Κατὰ τὸ πρόσωπο τῶν οἰκοπέδων ποὺ βρίσκονται ἐντὸς τοῦ ρυμοτομικοῦ σχεδίου ἐπιβάλλεται προκήπιο (πρασσιὰ) ἐλάχιστου πλάτους τεσσάρων (4) μ., ὅπως αὐτὸ καθορίζεται στὸ σχέδιο.

Ἄρθρο 7.

Ἀπαγορεύεται ὁποιαδήποτε παρέκκλιση ὡς πρὸς τὸ ποσοστὸ καλύψεως, τὸ συντελεστὴ δομήσεως, τὸ μέγιστο ὕψος καὶ τὸν ἀριθμὸ ὀρόφων τῶν οἰκοπέδων.

Ἄρθρο 8.

Σὰν τρόπος ἐπιστεγάσεως τῶν οἰκισμῶν ὁρίζεται ἡ στέγη ἐκ Βυζαντινῶν ἢ Γαλλικῶν Κεράμων.

Ἄρθρο 9.

Οἱ μελέτες ἀνεγέρσεως τῶν οἰκοδομῶν θὰ ἐλέγχονται ἀπὸ τὴν ἁρμόδια ἐπιτροπὴ Ἐνασκήσεως Ἀρχιτεκτονικοῦ Ἐλέγχου.

Ἄρθρο 10.

Πέρα ἀπὸ τοὺς παραπάνω εἰδικοὺς ὅρους δομήσεως ποὺ καθορίζονται, ἐξακολουθοῦν καὶ ἰσχύουν οἱ γενικὲς διατάξεις τοῦ Ν.Δ. 8/1973 «περὶ Γ.Ο.Κ.», ὡς πρὸς τὸ πανταχόθεν ἐλεύθερο σύστημα δομήσεως.

Ἡ ἀπόφαση αὐτὴ καὶ τὸ ρυμοτομικὸ Σχέδιο ποὺ τὴ συνοδεύει νὰ δημοσιευθεῖ στὴν Ἐφημερίδα τῆς Κυβερνήσεως.

Πρέβεζα, 24 Ὀκτωβρίου 1979

Ὁ Νομάρχης
Γ. ΓΙΑΝΝΟΠΟΥΛΟΣ

ΡΥΜΟΤΟΜΙΚΟ ΔΙΑΓΡΑΜΜΑ
ΠΑΡΑΘΕΡΙΣΤΙΚΟΥ ΟΙΚΙΣΜΟΥ
ΣΤΗ ΘΕΣΗ ΦΡΑΞΗΛΑ
ΠΕΡΙΟΧΗΣ ΚΑΝΑΛΙΟΥ ΠΡΕΒΕΖΗΣ

Κλίμαξ 1:500



ΥΠΟ ΣΤΟΙΧΕΙΑ · Α–Β–Γ–Δ–Α = 27.500 μ²
Κοινόχρηστη Έκταση Δημοσίου Ε+Ζ = 2.500 μ²
Συνολική Έκταση Οικισμού = 30.000 μ²


ΟΡΟΙ ΔΟΜΗΣΕΩΣ

Ελάχιστο	Πρόσωπο	15,00 μ
Ελάχιστο	Βάθος	25,00 μ
Ελάχιστο	Εμβαδόν	500,00 μ
Κάλυψη		20%
Αριθμός	Ορόφων	2
Ύψος	Μέγιστο	7,50 μ
Σύστημα	Πανταχόθεν Ελεύθερο	

Πρέβεζα Ιούλιος 1979

ΚΑΛΥΨΩ ΚΑΡΤΕΖΙΝΗ
ΑΡΧΙΤΕΚΤΩΝ - ΜΗΧΑΝΙΚΟΣ
ΔΙΠΛΩΜΑΤΟΥΧΟΣ
Ε.Μ.Π. ΙΤΑΛΙΑΣ
ΠΡΕΒΕΖΑ

ΠΑΛΑΙΑ ΕΘΝΙΚΗ ΟΔΟΣ
ΠΑΡΑΛΙΑΚΗ ΟΔΟΣ
Πρός Ηγουμενίτσα
(Ε)
Α
Β
Παιδική Χαρά
Χώρος PARKIN
Πράσινο
Εμπορικό Κέντρο

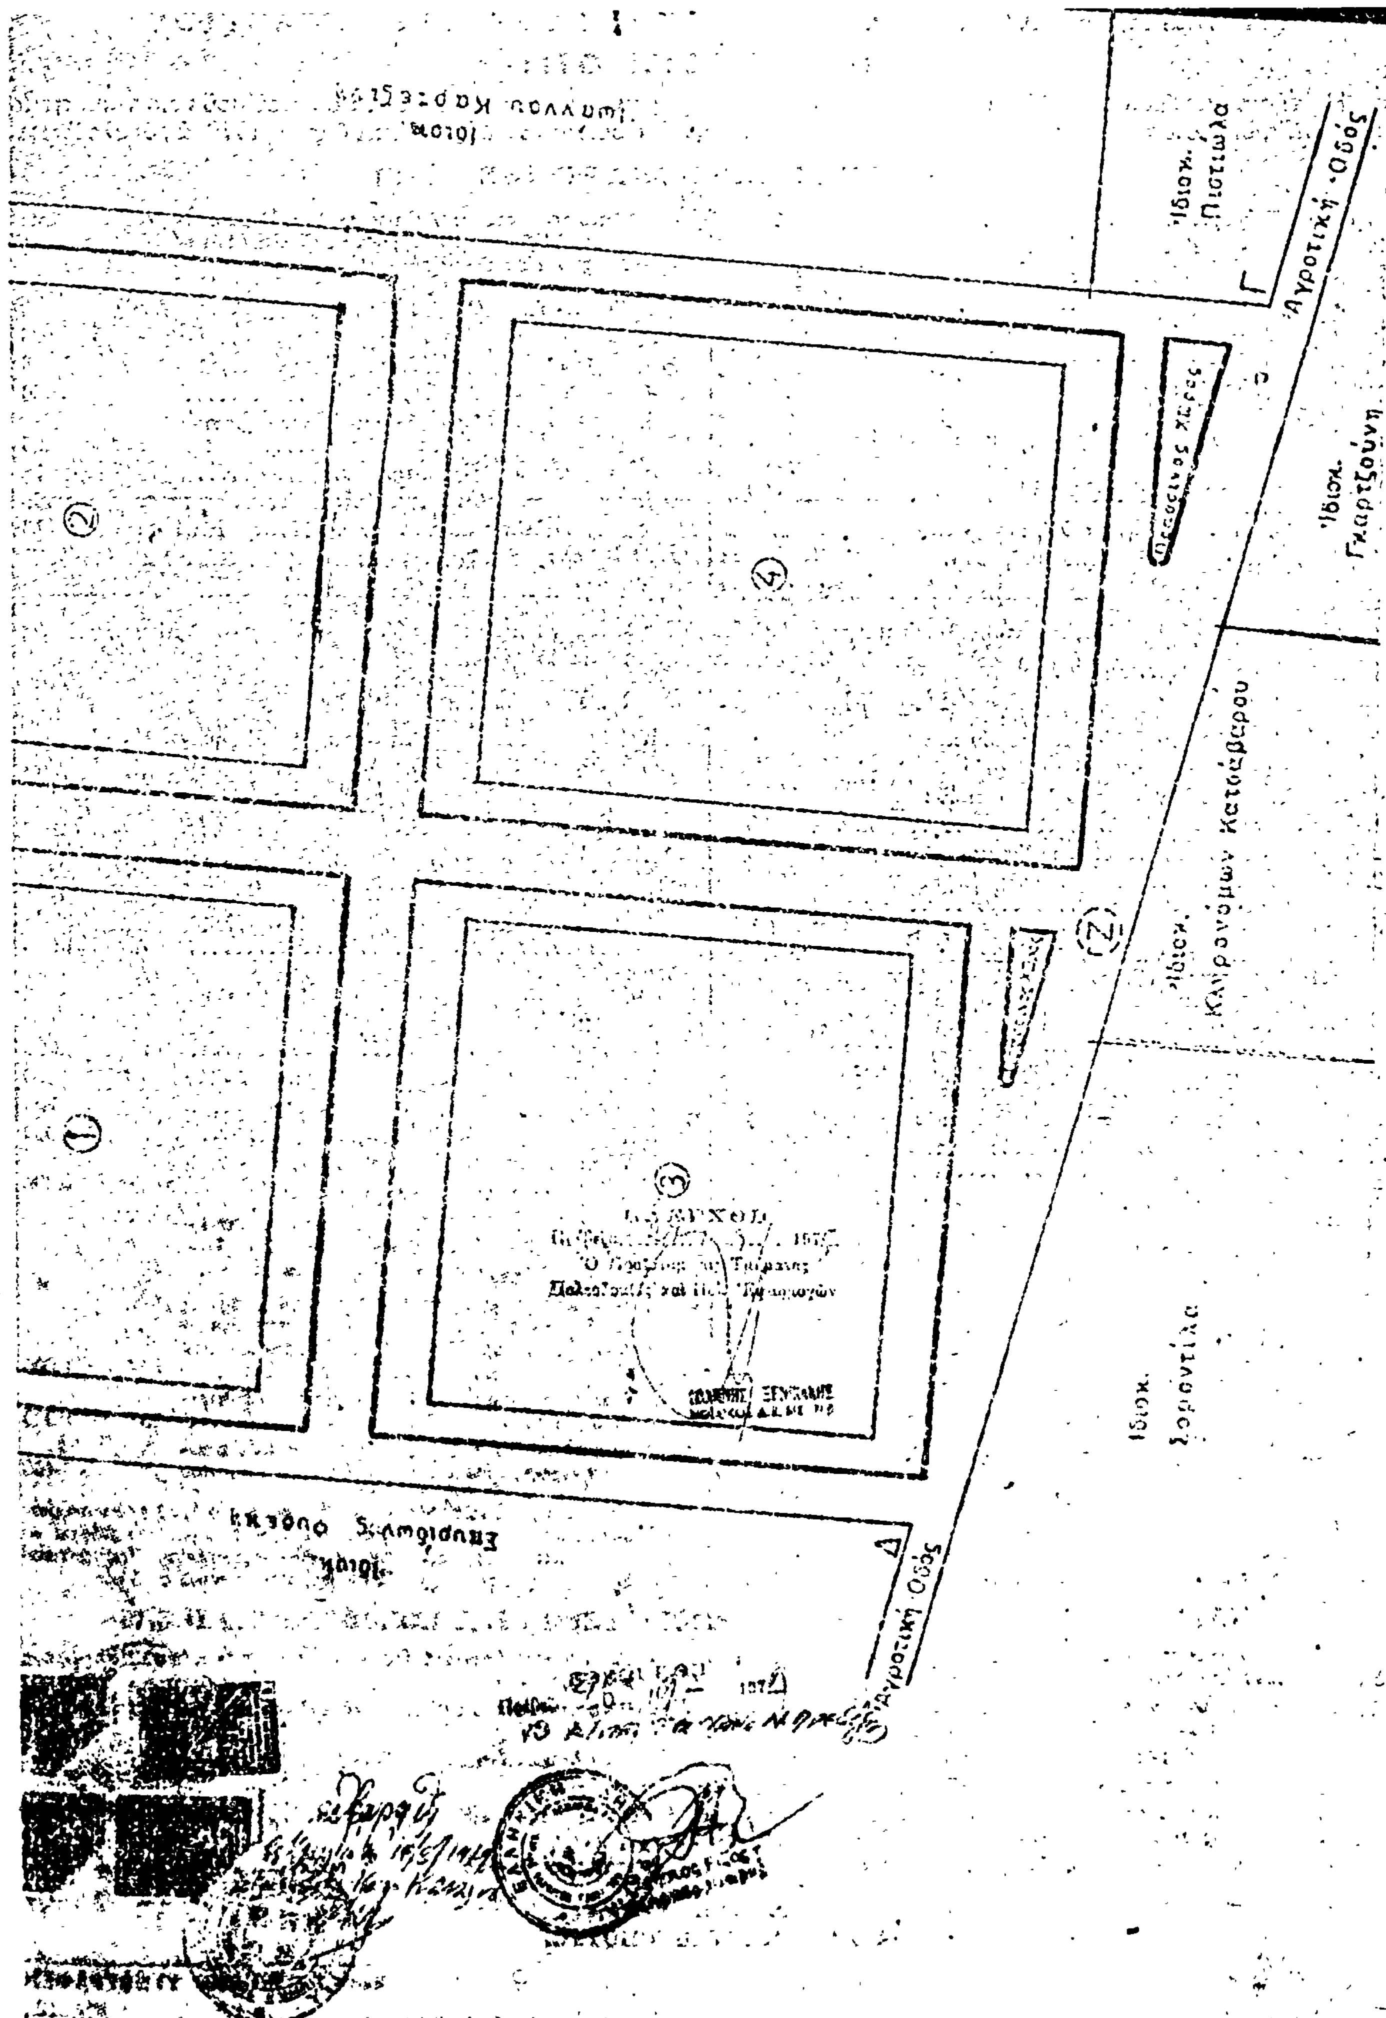
Ἀγροτική Ὁδός
Ἰδιοκ. Πιστιώλα
Ἰδιοκ. Γκαρτζούνη
Ἰδιοκ. Κληρονόμων Κατσάβερου
Ἰδιοκ. Σορεντίλα
Ἀγροτική Ὁδός

Η ΓΕΝΙΚΗ ΔΙΕΥΘΥΝΣΗ ΤΟΥ ΕΘΝΙΚΟΥ ΤΥΠΟΓΡΑΦΕΙΟΥ

ΓΝΩΣΤΟΠΟΙΕΙ ΟΤΙ:

Ἡ ἐτήσια συνδρομή τῆς Ἐφημερίδας τῆς Κυβερνήσεως, ἡ τιμή τῶν φύλλων της πού πουλιοῦνται τμηματικά καί τά τέλη δημοσιεύσεων στήν Ἐφημερίδα τῆς Κυβερνήσεως, καθορίσθηκαν ἀπό 1 Ἰανουαρίου 1979 ὡς ἀκολούθως:

Α' ΕΤΗΣΙΕΣ ΣΥΝΔΡΟΜΕΣ

1. Γιά τό Τεῦχος Α'	Δραχ.	600
2. » » » Β'	»	700
3. » » » Γ'	»	500
4. » » » Δ'	»	1.000
5. » » » Νομικῶν Προσώπων Δ.Δ. κ.λπ.	»	500
6. » » » Παράρτημα	»	300
7. » » » Ἀνωνύμων Ἑταιρειῶν κ.λπ.	»	3.000
8. » » Δελτίο Ἐμπορικῆς καί Βιομηχανικῆς Ἰδιοκτησίας	»	200
9. Γιά ὅλα τά τεύχη καί τό Δ.Ε.Β.Ι.	»	6.000

Οἱ Δῆμοι καί οἱ Κοινότητες τοῦ Κράτους καταβάλλουν τό 1/2 τῶν ἀνωτέρω συνδρομῶν.

Ὑπέρ τοῦ Ταμείου Ἀλληλοβοηθείας Προσωπικοῦ τοῦ Ἐθνικοῦ Τυπογραφείου (ΤΑΠΕΤ) ἀναλογοῦν τά ἑξῆς ποσά:

1. Γιά τό Τεῦχος Α'	Δραχ.	30
2. » » » Β'	»	35
3. » » » Γ'	»	25
4. » » » Δ'	»	50
5. » » » Νομικῶν Προσώπων Δημοσίου Δικαίου κ.λπ.	»	25
6. » » » Παράρτημα	»	15
7. » » » Ἀνωνύμων Ἑταιρειῶν κ.λπ.	»	150
8. » » Δελτίο Ἐμπ. καί Βιομ. Ἰδιοκτησίας	»	10
9. Γιά ὅλα τά τεύχη	»	300

Β'. ΤΙΜΗ ΦΥΛΛΩΝ

Ἡ τιμή πωλήσεως κάθε φύλλου, μέχρις 8 σελ., εἶναι 3 δρχ., ἀπό 9 ὡς 40 σελ. 8 δρχ., ἀπό 41 ὡς 80 σελ. 15 δρχ., ἀπό 81 σελ. καί ἄνω ἡ τιμή πωλήσεως κάθε φύλλου προσαυξάνεται κατά 15 δρχ. ἀνά 80 σελίδες.

Γ'. ΤΕΛΗ ΔΗΜΟΣΙΕΥΣΕΩΝ

I. Στό τεῦχος Ἀνωνύμων Ἑταιρειῶν καί Ἑταιρειῶν Περιωρισμένης Εὐθύνης:

Α' Δημοσιεύματα Ἀνωνύμων Ἑταιρειῶν:

1. Τῶν δικαστικῶν πράξεων	Δραχ.	400
2. Τῶν καταστατικῶν Ἀνωνύμων Ἑταιρειῶν	»	10.000
3. Τῶν τροποποιήσεων τῶν καταστατικῶν τῶν Ἀνωνύμων Ἑταιρειῶν	»	2.000
4. Τῶν ἀνακοινώσεων καί προσκλήσεων σέ γενικές συνελεύσεις, τῶν κατά τό ἄρθρο 32 τοῦ Ν. 3221/24 γνωστοποιήσεων, τῶν ἀνακοινώσεων, πού προβλέπονται ἀπό τό ἄρθρο 59 παρ. 3 τοῦ Ν.Δ. 400/70 «περί Ἀλλοδαπῶν Ἀσφαλιστικῶν Ἑταιρειῶν» καί τῶν ἀποφάσεων τοῦ Διοικητικοῦ Συμβουλίου τοῦ ΕΛΤΑ, πού ἀναφέρονται σέ προσωρινές διατάξεις	»	1.000
5. Τῶν Ἰσολογισμῶν τῶν Ἀνωνύμων Ἑταιρειῶν	»	4.000
6. Τῶν συνοπτικῶν μηνιαίων καταστάσεων τῶν Τραπεζικῶν Ἑταιρειῶν	»	1.000
7. Τῶν ἀποφάσεων «περί ἐγκρίσεως τιμολογίων τῶν Ἀσφαλιστικῶν Ἑταιρειῶν»	»	600
8. Τῶν ὑπουργικῶν ἀποφάσεων «περί παροχῆς ἀδείας ἐπεκτάσεως τῶν ἐργασιῶν Ἀσφαλιστικῶν Ἑταιρειῶν», τῶν ἐκθέσεων περιουσιακῶν στοιχείων Ἀνωνύμων Ἑταιρειῶν γενικά, καί τῶν ἀποφάσεων τοῦ Δ.Σ. τοῦ ΕΛΤΑ, μέ τίς ὁποῖες ἐγκρίνονται καί δημοσιεύονται οἱ κανονισμοί αὐτοῦ	»	4.000
9. Τῶν ἀποφάσεων «περί παροχῆς πληρεξουσιότητος πρός ἀντιπροσώπευσιν ἐν Ἑλλάδι ἀλλοδαπῶν Ἑταιρειῶν» καί τῶν ἀποφάσεων «περί μεταβιβάσεως τοῦ χαρτοφυλακίου Ἀσφαλιστικῶν Ἑταιρειῶν κατά τό ἄρθρον 59 παρ. 1 τοῦ Ν.Δ. 400/70»	»	2.000
10. Τῶν ἀποφάσεων «περί συγχωνεύσεως Ἀνωνύμων Ἑταιρειῶν»	»	10.000
11. Τῶν ἀποφάσεων τῆς Ἐπιτροπῆς τοῦ Χρηματιστηρίου «περί εἰσαγωγῆς χρεωγράφων εἰς τό Χρηματιστήριον πρός διαπραγμάτευσιν, συμφώνως πρός τάς διατάξεις τοῦ ἄρθρου 2 παρ. 3 Α.Ν. 148/67»	Δραχ.	1.000
12. Τῶν ἀποφάσεων τῆς Ἐπιτροπῆς κεφαλαιαγορᾶς «περί διαγραφῆς χρεωγράφων ἐκ τοῦ Χρηματιστηρίου, συμφώνως πρός τάς διατάξεις τοῦ ἄρθρου 2 παρ. 4 Α.Ν. 148/1967»	»	1.000

Β'. Δημοσιεύματα Ἑταιρειῶν Περιωρισμένης Εὐθύνης:

1. Τῶν καταστατικῶν	»	1.000
2. Τῶν τροποποιήσεων τῶν καταστατικῶν	»	400
3. Τῶν ἀνακοινώσεων καί προσκλήσεων	»	200
4. Τῶν Ἰσολογισμῶν	»	1.000
5. Τῶν ἐκθέσεων ἐκτιμήσεως περιουσιακῶν στοιχείων	»	1.000

Γ'. Δημοσιεύματα Ἀλληλασφαλιστικῶν Συνεταιρισμῶν - Ἀλληλασφαλιστικῶν Ταμείων καί Φιλανθρωπικῶν Σωματείων:

1. Τῶν ὑπουργικῶν ἀποφάσεων «περί χορηγήσεως ἀδείας λειτουργίας Ἀλληλασφαλιστικῶν Συνεταιρισμῶν - Ἀλληλασφαλιστικῶν Ταμείων»	»	1.000
2. Τῶν Ἰσολογισμῶν τῶν ἀνωτέρω Συνεταιρισμῶν, Ταμείων καί Σωματείων	»	1.000
II. Στό Τέταρτο τεῦχος τῶν δικαστικῶν πράξεων, προσκλήσεων καί λοιπῶν δημοσιεύσεων	»	400

Τό ποσοστό ἐπί τῶν τελῶν δημοσιεύσεων στό Τεῦχος Ἀνωνύμων Ἑταιρειῶν καί Ἑταιρειῶν Περιωρισμένης Εὐθύνης, πού πρέπει νά καταβάλλεται ὑπέρ τοῦ Ταμείου Ἀλληλοβοηθείας Προσωπικοῦ Ἐθνικοῦ Τυπογραφείου (ΤΑΠΕΤ), ὁρίσθηκε γενικά σέ 5 ο/ο.

Δ'. ΚΑΤΑΒΟΛΗ ΣΥΝΔΡΟΜΩΝ - ΤΕΛΩΝ ΔΗΜΟΣΙΕΥΣΕΩΝ ΚΑΙ ΠΟΣΟΣΤΩΝ Τ.Α.Π.Ε.Τ.

1. Οἱ συνδρομές τοῦ ἐσωτερικοῦ καί τά τέλη δημοσιεύσεων προκαταβάλλονται στά Δημόσια Ταμεῖα ἔναντι ἀποδεικτικοῦ εἰσπράξεως, τό ὁποῖο φροντίζει ὁ ἐνδιαφερόμενος νά τό στείλει στή Γενική Δ/νση τοῦ Ἐθνικοῦ Τυπογραφείου.

2. Οἱ συνδρομές τοῦ ἐξωτερικοῦ εἶναι δυνατό νά στέλνονται καί σέ ἀνάλογο συνάλλαγμα μέ ἐπιταγή ἐπ' ὀνόματι τοῦ Διευθυντῆ τῶν Διοικητικῶν καί Οἰκονομικῶν Ὑποθέσεων τοῦ Ἐθνικοῦ Τυπογραφείου.

3. Τό ὑπέρ τοῦ ΤΑΠΕΤ ποσοστό ἐπί τῶν ἀνωτέρω συνδρομῶν καί τελῶν δημοσιεύσεων καταβάλλεται ὡς ἑξῆς:

α) στήν Ἀθήνα: στό Ταμεῖο τοῦ ΤΑΠΕΤ (Κατάστημα Ἐθνικοῦ Τυπογραφείου),

β) στίς ὑπόλοιπες πόλεις τοῦ Κράτους: στά Δημόσια Ταμεῖα καί ἀποδίδεται στό ΤΑΠΕΤ σύμφωνα μέ τίς 192378/3639/1947(RONEO 185) καί 178048/5321/31.7.65 (RONEO 139) ἐγκύκλιες διαταγές τοῦ Γ.Λ.Κ.,

γ) στίς περιπτώσεις συνδρομῶν ἐξωτερικοῦ: ὅταν ἡ ἀποστολή τους γίνεται μέ ἐπιταγές μαζί μ' αὐτές στέλνεται καί τό ὑπέρ τοῦ ΤΑΠΕΤ ποσοστό.

Ὁ Γενικός Διευθυντής
ΑΘΑΝ. ΠΑΝ. ΣΠΗΛΙΟΠΟΥΛΟΣ

ΑΠΟ ΤΟ ΕΘΝΙΚΟ ΤΥΠΟΓΡΑΦΕΙΟ